

Datos de contacto:

Tlf: 637719393
pedro@mottoestudio.com



URB. BONALBA. BLOQUE DE VIVIENDAS 2 DORMITORIOS

PLANO DE PARCELA

Calle del Mati s/nº, Parcela PL 1-2, P.P. 03110 Bonalba






SUPERFICIE CONSTRUIDA SOBRE RASANTE (m ²)	
VIVIENDA TIPO A	
Habitación Suite 01	12.94
Habitación Suite 02	9.96
Baño Suite	5.55
Baño Suite 02	3.84
Hall	4.95
Salón-comedor-cocina	28.70
Galería	3.20
Terraza	71.76
<i>TOTAL m2 construidos Vivienda Tipo A</i>	140.87
VIVIENDA TIPO B	
Habitación Suite 01	12.94
Habitación Suite 02	9.37
Baño Suite	5.55
Baño Suite 02	3.61
Hall	4.95
Salón-comedor-cocina	28.70
Galería	2.88
Terraza	60.64
<i>TOTAL m2 construidos Vivienda Tipo B</i>	128.63
VIVIENDA TIPO C	
Habitación Suite 01	13.66
Habitación Suite 02	9.37
Baño Suite	5.97
Baño Suite 02	3.61
Hall	4.95
Salón-comedor-cocina	28.70
Galería	2.88
Terraza	61.65
<i>TOTAL m2 construidos Vivienda Tipo C</i>	130.77
VIVIENDA TIPO D	
Habitación Suite 01	13.66
Habitación Suite 02	9.37
Baño Suite	5.97
Baño Suite 02	3.61
Hall	4.95
Salón-comedor-cocina	28.70
Galería	2.88
Terraza	61.65
<i>TOTAL m2 construidos Vivienda Tipo D</i>	130.77
VIVIENDA TIPO E	
Habitación Suite 01	12.94
Habitación Suite 02	9.37
Baño Suite	5.55
Baño Suite 02	3.61
Hall	4.95
Salón-comedor-cocina	28.70
Galería	2.88
Terraza	61.69
<i>TOTAL m2 construidos Vivienda Tipo E</i>	128.63
VIVIENDA TIPO F	
Habitación Suite 01	12.94
Habitación Suite 02	9.96
Baño Suite	5.55
Baño Suite 02	3.84
Hall	4.95
Salón-comedor-cocina	28.70
Galería	3.19
Terraza	65.34
<i>TOTAL m2 construidos Vivienda Tipo F</i>	134.46

Datos de contacto:

Tlf: 637719393
pedro@mottoestudio.com

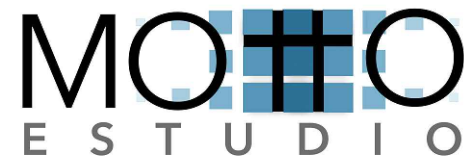


URB. BONALBA. BLOQUE DE VIVIENDAS 2 DORMITORIOS

PLANTA BAJA Y VIVIENDAS TIPO


Calle del Mati s/nº, Parcela PL 1-2, P.P. 03110 Bonalba

PB

PLANTA BAJA

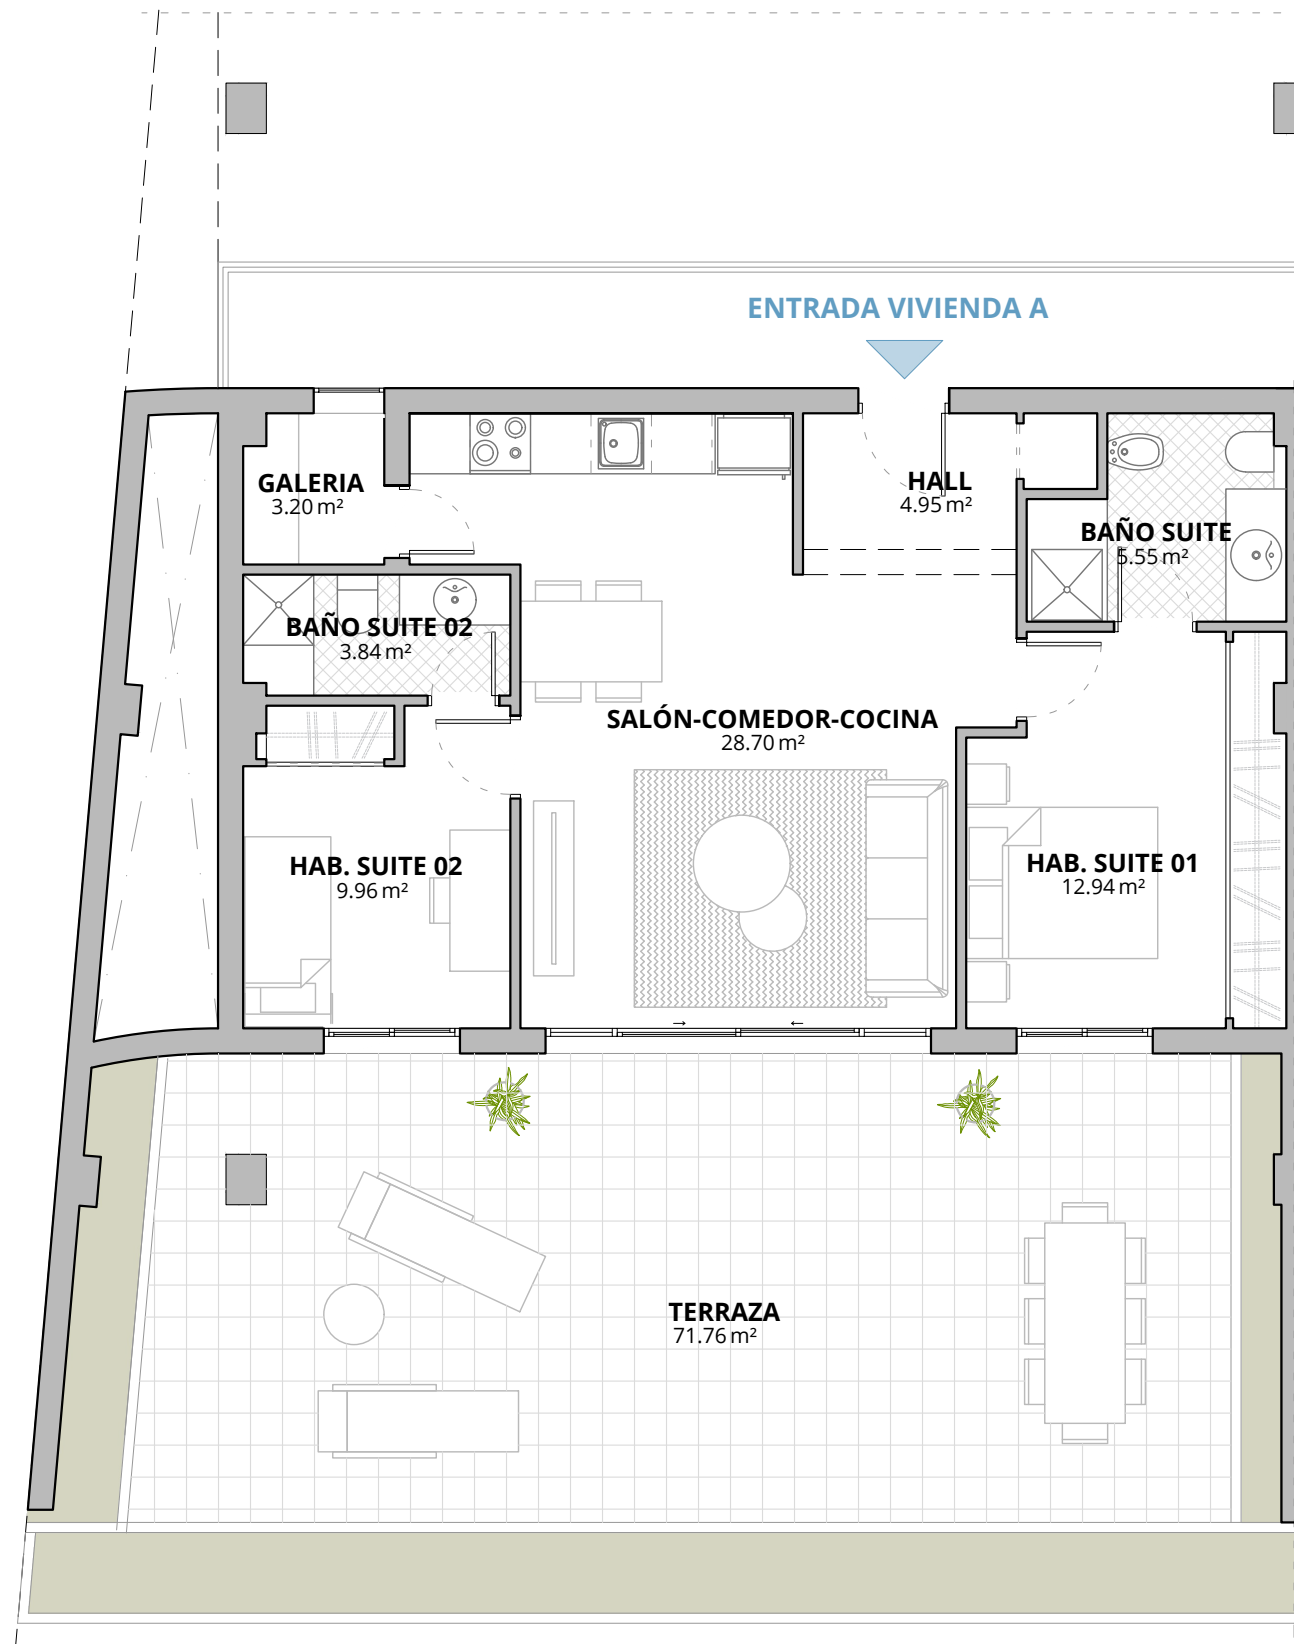

SUPERFICIE CONSTRUIDA SOBRE RASANTE		(m ²)	
VIVIENDA TIPO A			
A	Habitación Suite 01	12.94	
	Habitación Suite 02	9.96	
	Baño Suite	5.55	
	Baño Suite 02	3.84	
	Hall	4.95	
	Salón-comedor-cocina	28.70	
	Galería	3.20	
	<i>Subtotal m2 contruidos interior Vivienda Tipo A</i>		69.12
	Terraza	71.76	
	<i>TOTAL m2 contruidos Vivienda Tipo A</i>		140.87

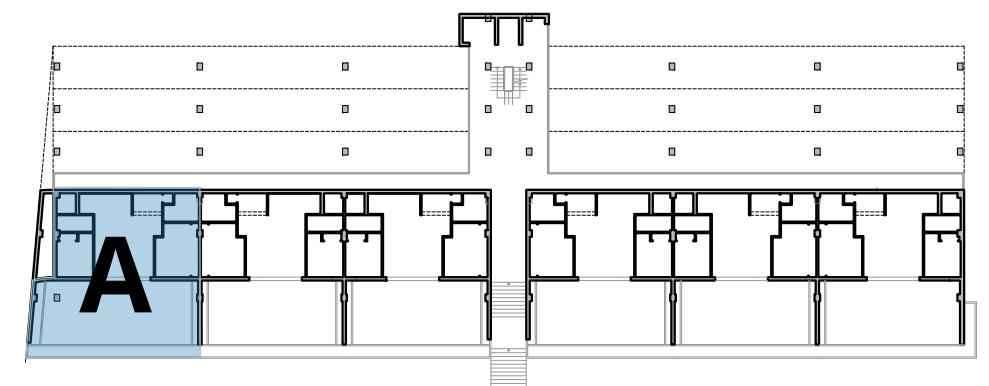

PLANTA BAJA - VIVIENDA TIPO A (E 1:550)

Datos de contacto:


Tlf: 637719393
pedro@mottoestudio.com



URB. BONALBA. BLOQUE DE VIVIENDAS 2 DORMITORIOS


PLANO DE PARCELA, PLANTA BAJA Y VIVIENDA TIPO A

Calle del Mati s/nº, Parcela PL 1-2, P.P. 03110 Bonalba


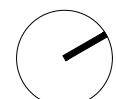


A.1

DISTRIBUCION

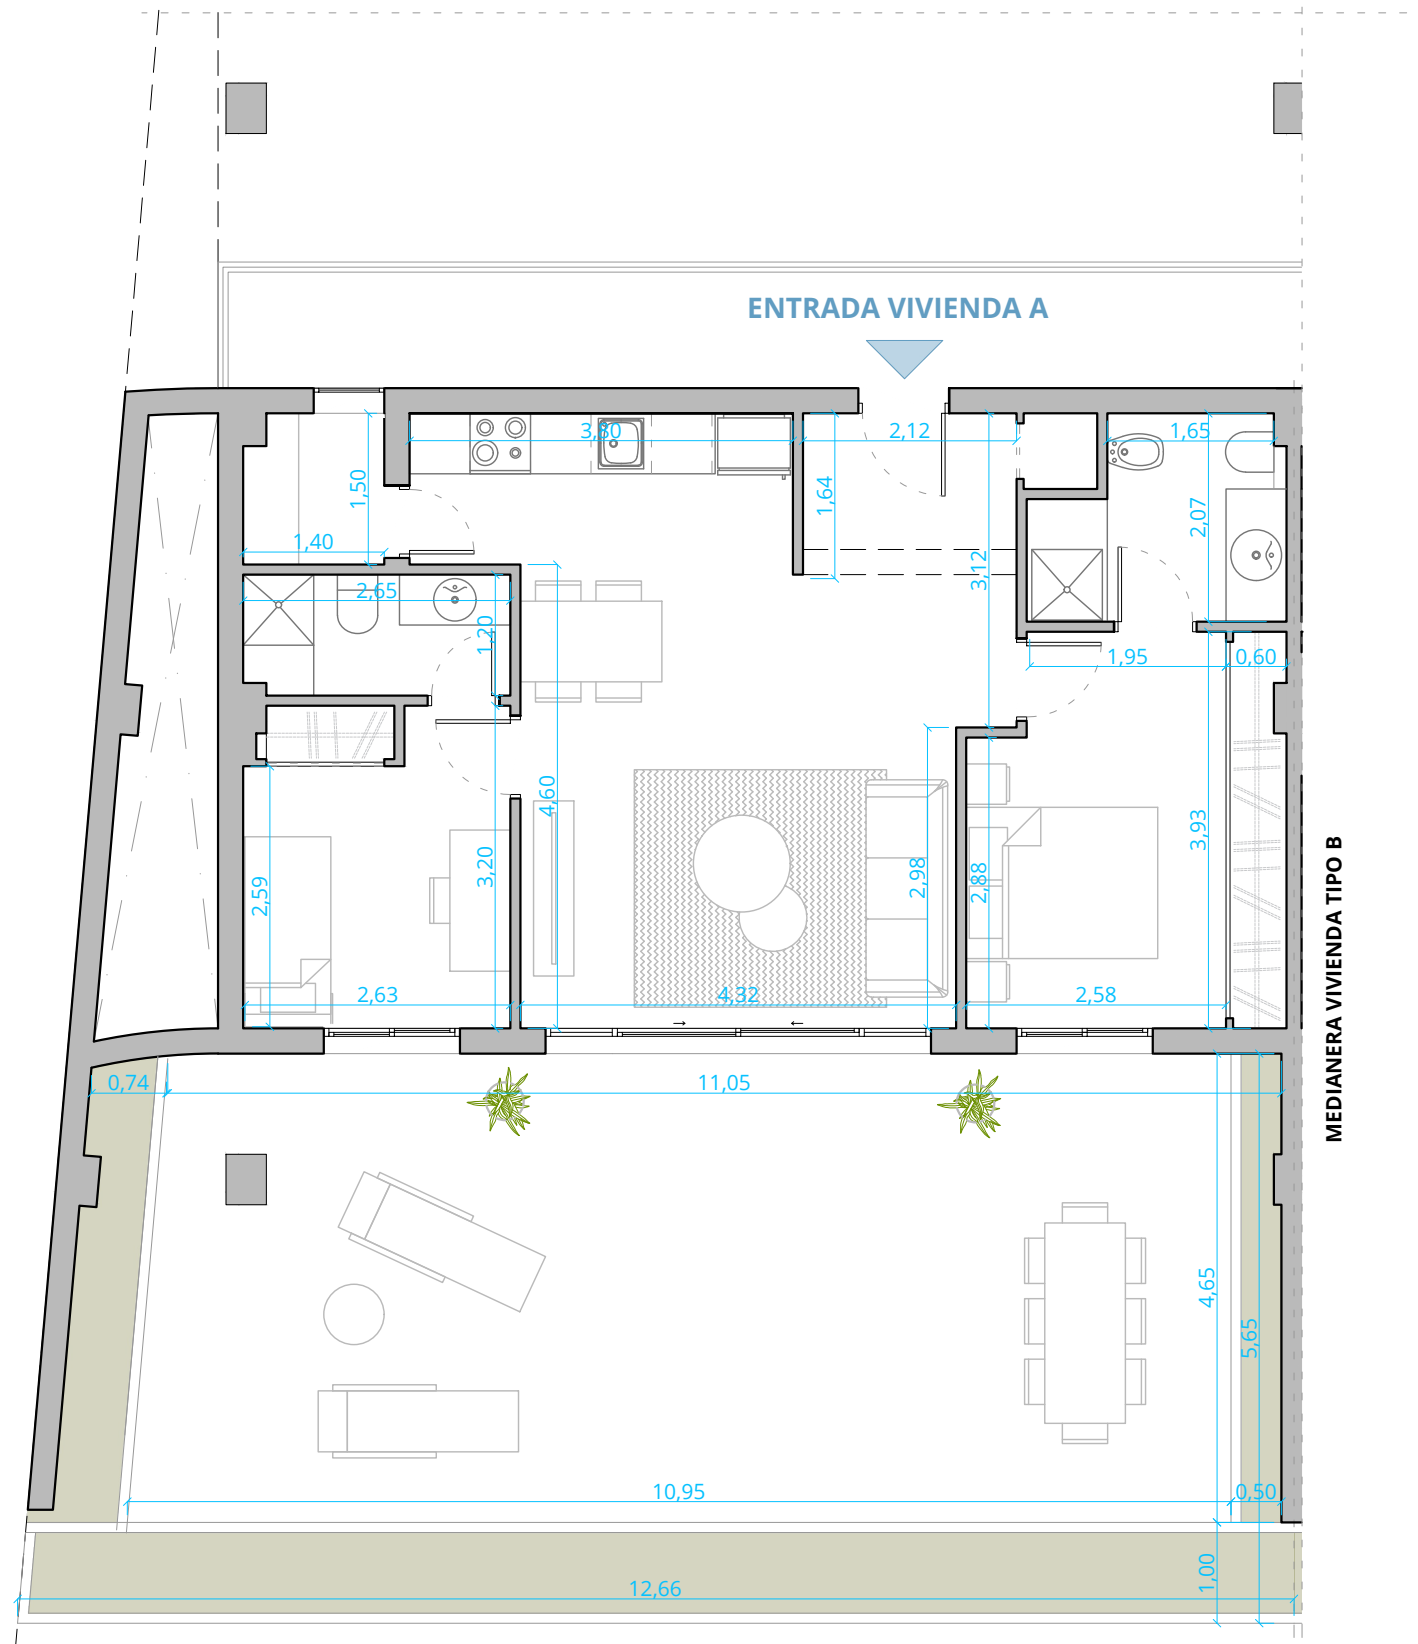

SUPERFICIE CONSTRUIDA SOBRE RASANTE		(m ²)	
VIVIENDA TIPO A			
A	Habitación Suite 01	12.94	
	Habitación Suite 02	9.96	
	Baño Suite	5.55	
	Baño Suite 02	3.84	
	Hall	4.95	
	Salón-comedor-cocina	28.70	
	Galería	3.20	
	<i>Subtotal m2 contruidos interior Vivienda Tipo A</i>		69.12
	Terraza	71.76	
	TOTAL m2 contruidos Vivienda Tipo A		140.87

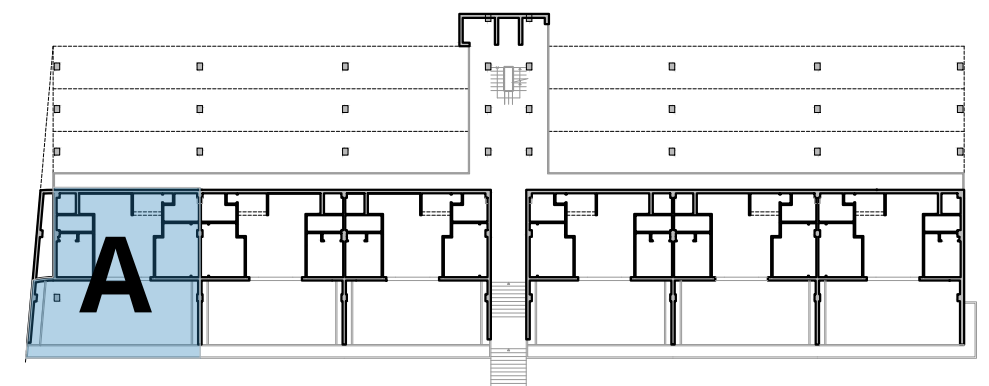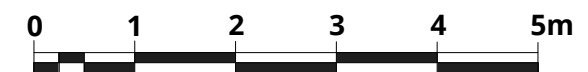

PLANTA BAJA - VIVIENDA TIPO A (E 1:550)

Datos de contacto:


Tlf: 637719393
pedro@mottoestudio.com



URB. BONALBA. BLOQUE DE VIVIENDAS 2 DORMITORIOS


PLANO DE PARCELA, PLANTA BAJA Y VIVIENDA TIPO A

Calle del Mati s/nº, Parcela PL 1-2, P.P. 03110 Bonalba

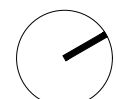


A.2

COTAS

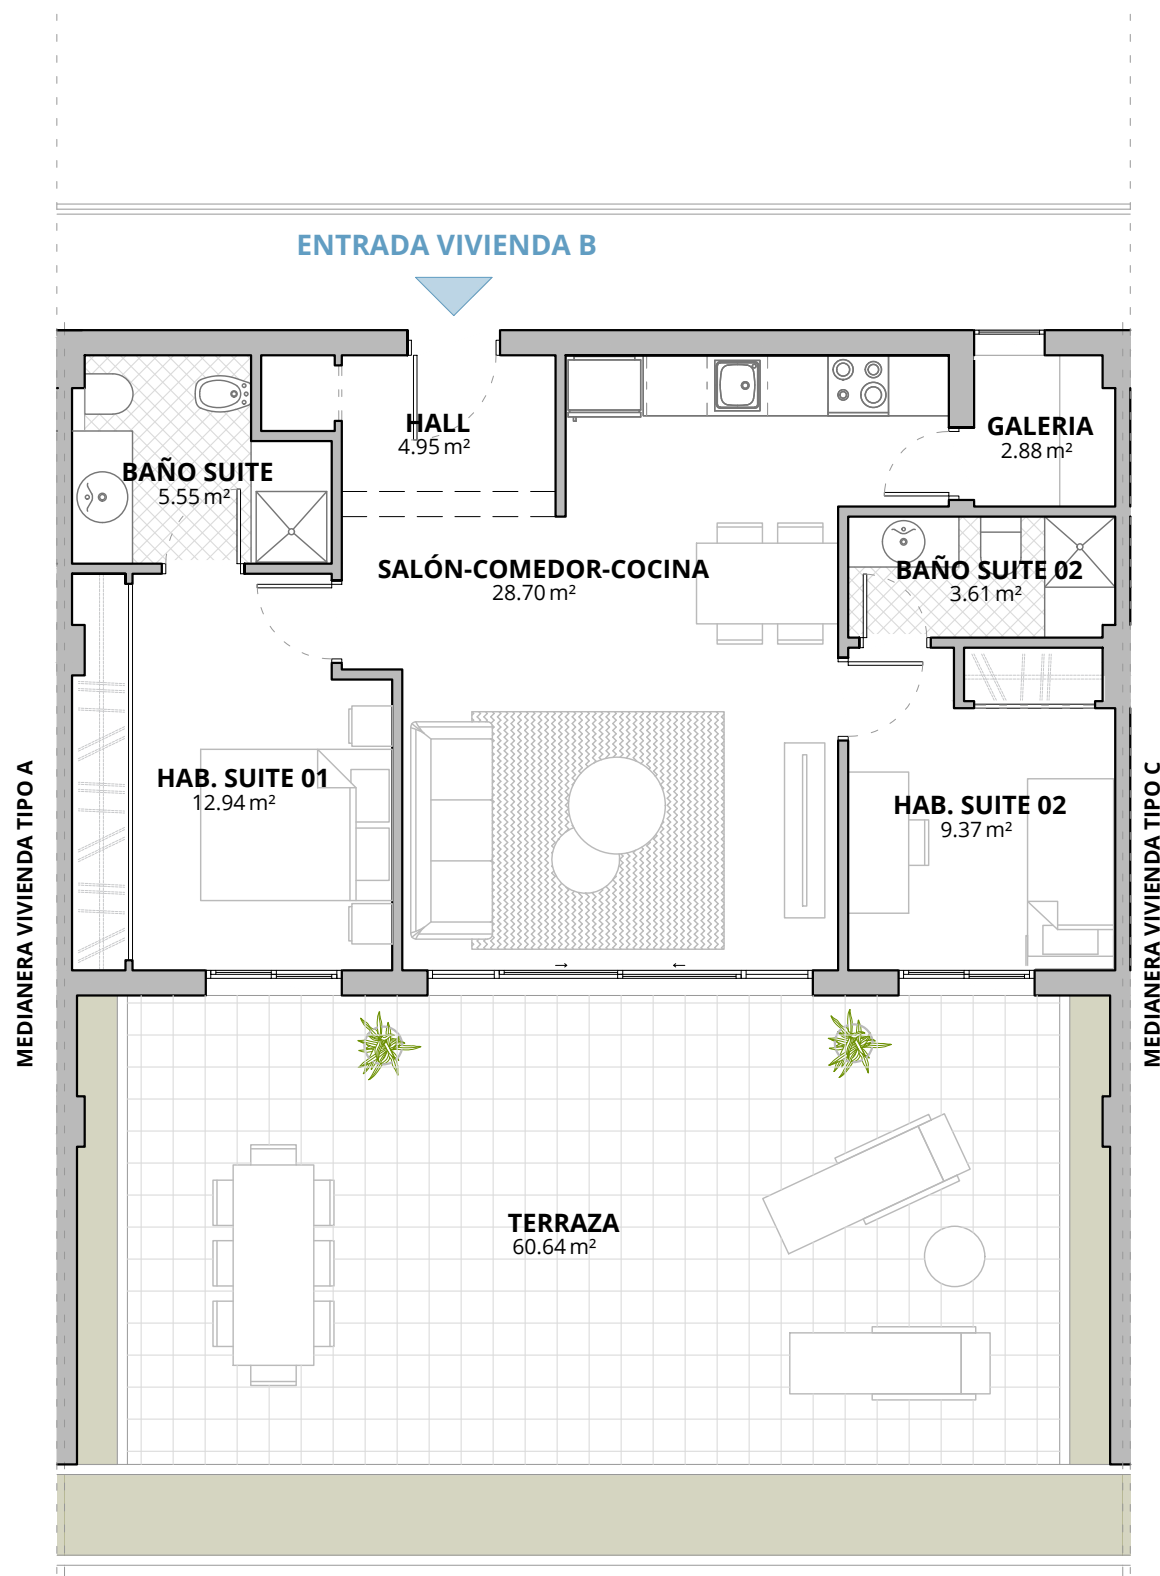

SUPERFICIE CONSTRUIDA SOBRE RASANTE		(m ²)	
VIVIENDA TIPO B			
B	Habitación Suite 01	12.94	
	Habitación Suite 02	9.37	
	Baño Suite	5.55	
	Baño Suite 02	3.61	
	Hall	4.95	
	Salón-comedor-cocina	28.70	
	Galería	2.88	
	<i>Subtotal m2 construidos interior Vivienda Tipo B</i>		67.99
	Terraza	60.64	
	<i>TOTAL m2 construidos Vivienda Tipo B</i>		128.63

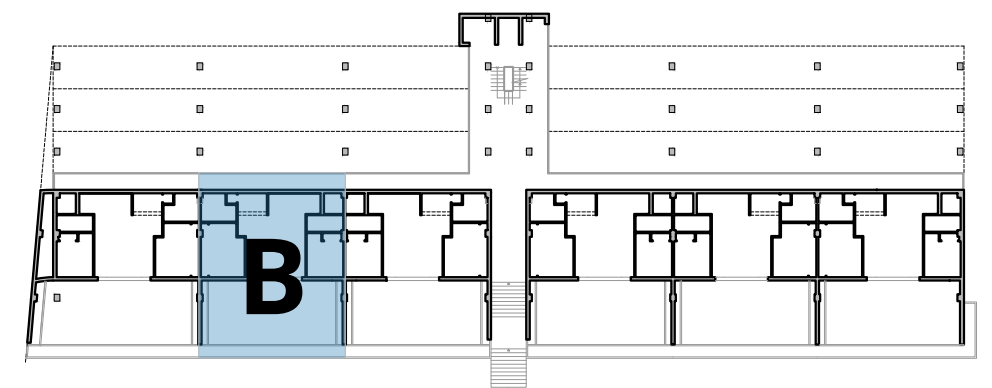

PLANTA BAJA - VIVIENDA TIPO B (E 1:550)

Datos de contacto:


Tlf: 637719393
pedro@mottoestudio.com



URB. BONALBA. BLOQUE DE VIVIENDAS 2 DORMITORIOS


PLANO DE PARCELA, PLANTA BAJA Y VIVIENDA TIPO B

Calle del Mati s/nº, Parcela PL 1-2, P.P. 03110 Bonalba

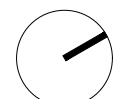


B.1

DISTRIBUCION

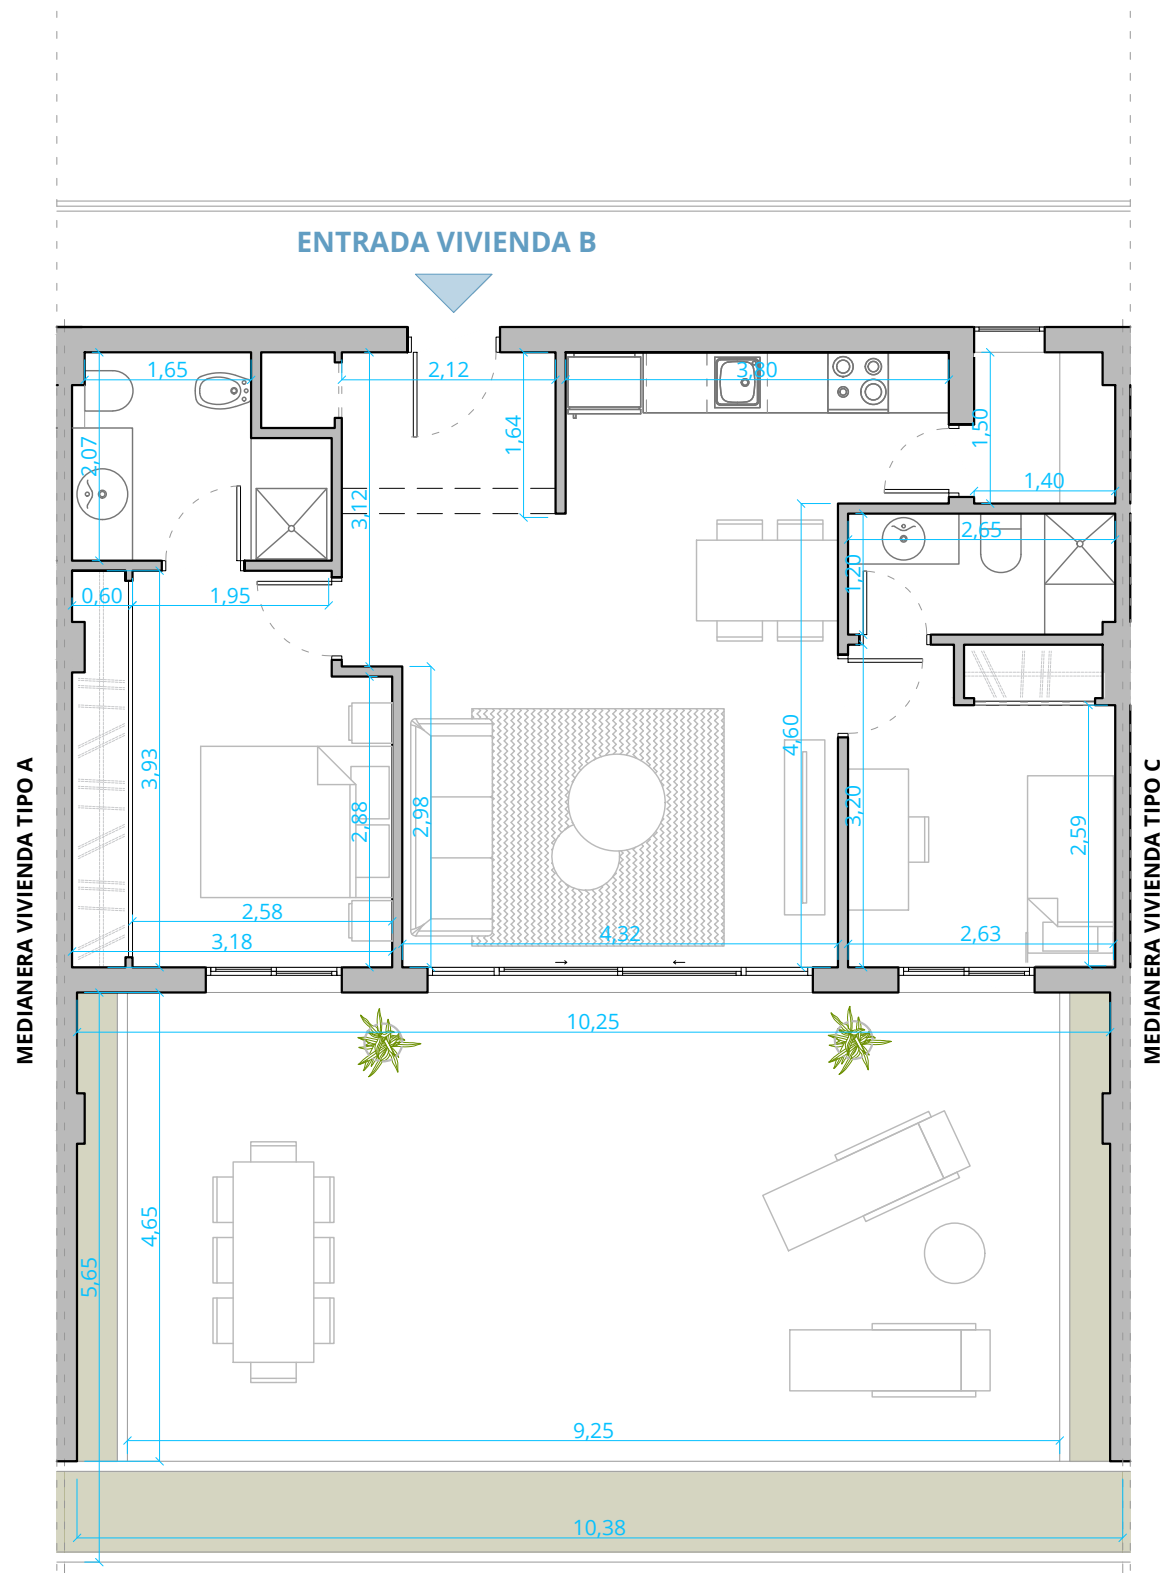

SUPERFICIE CONSTRUIDA SOBRE RASANTE (m ²)	
VIVIENDA TIPO B	
Habitación Suite 01	12.94
Habitación Suite 02	9.37
Baño Suite	5.55
Baño Suite 02	3.61
Hall	4.95
Salón-comedor-cocina	28.70
Galería	2.88
<i>Subtotal m2 construidos interior Vivienda Tipo B</i>	<i>67.99</i>
Terraza	60.64
<i>TOTAL m2 construidos Vivienda Tipo B</i>	<i>128.63</i>

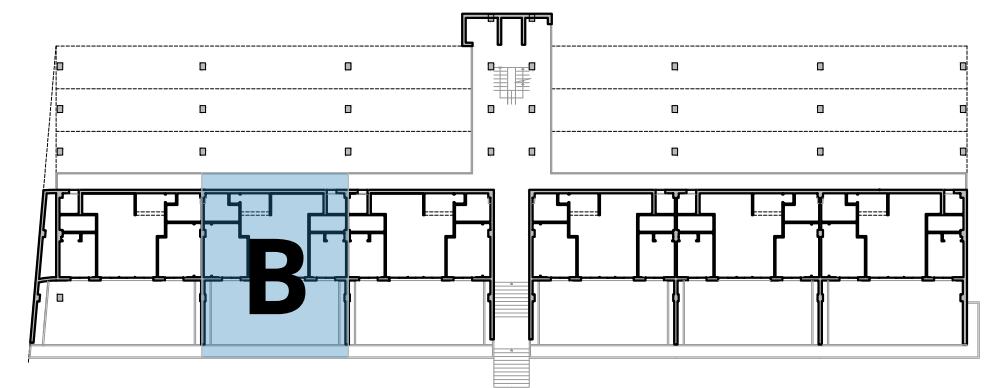

PLANTA BAJA - VIVIENDA TIPO B (E 1:550)

Datos de contacto:


Tlf: 637719393
pedro@mottoestudio.com

MOTTO
ESTUDIO

URB. BONALBA. BLOQUE DE VIVIENDAS 2 DORMITORIOS


PLANO DE PARCELA, PLANTA BAJA Y VIVIENDA TIPO B

Calle del Mati s/nº, Parcela PL 1-2, P.P. 03110 Bonalba

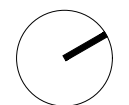


B.2

COTAS

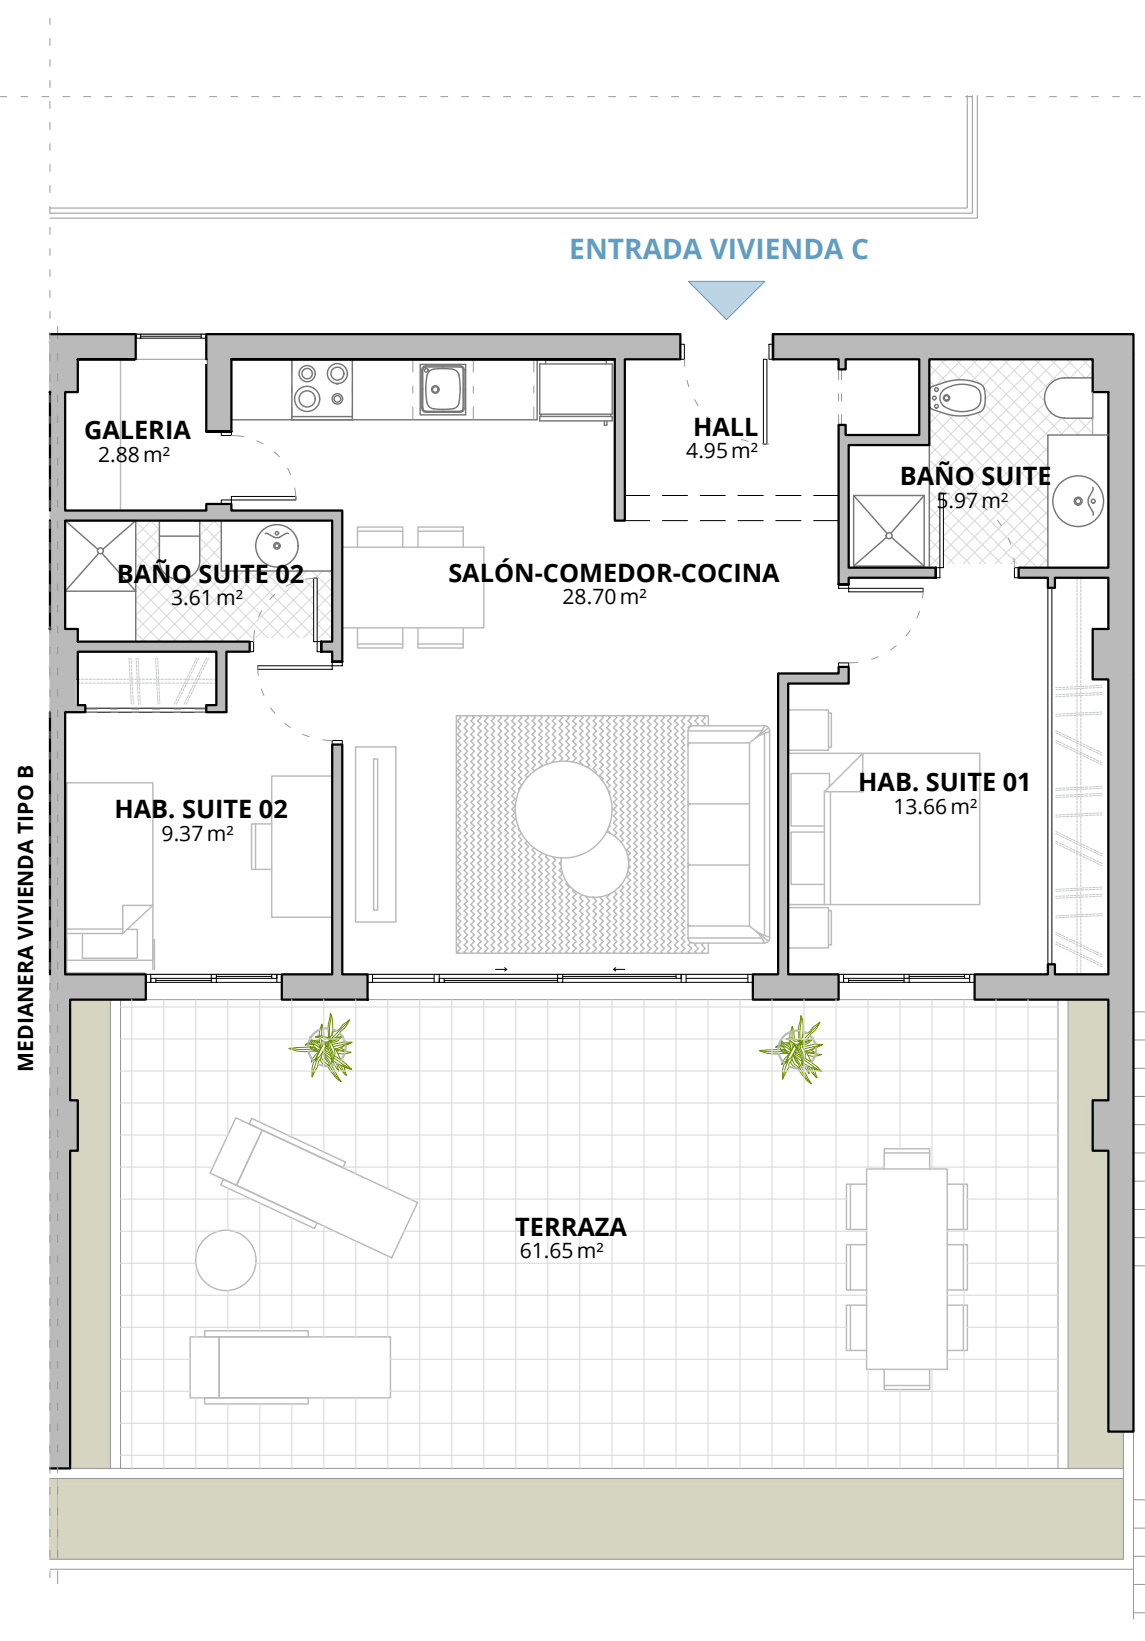


SUPERFICIE CONSTRUIDA SOBRE RASANTE (m ²)		
VIVIENDA TIPO C		
C	Habitación Suite 01	13.66
	Habitación Suite 02	9.37
	Baño Suite	5.97
	Baño Suite 02	3.61
	Hall	4.95
	Salón-comedor-cocina	28.70
	Galería	2.88
	<i>Subtotal m2 contruidos interior Vivienda Tipo C</i>	
	Terraza	61.65
	<i>TOTAL m2 contruidos Vivienda Tipo C</i>	

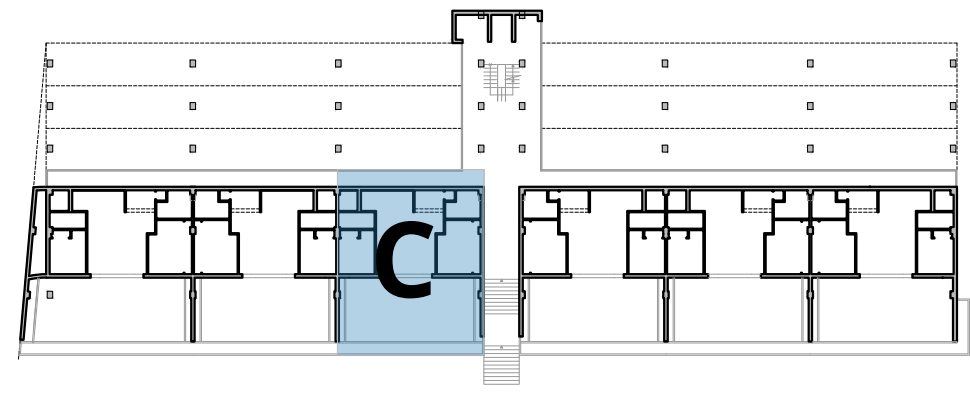


PLANTA BAJA - VIVIENDA TIPO C (E 1:550)

Datos de contacto:
 Tlf: 637719393
 pedro@mottoestudio.com

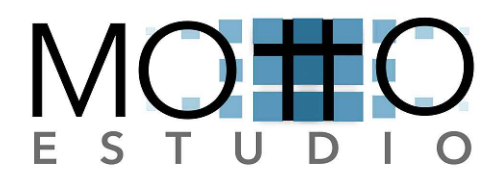


URB. BONALBA. BLOQUE DE VIVIENDAS 2 DORMITORIOS
 PLANO DE PARCELA, PLANTA BAJA Y VIVIENDA TIPO C
 Calle del Mati s/nº, Parcela PL 1-2, P.P. 03110 Bonalba

C.1
 DISTRIBUCION

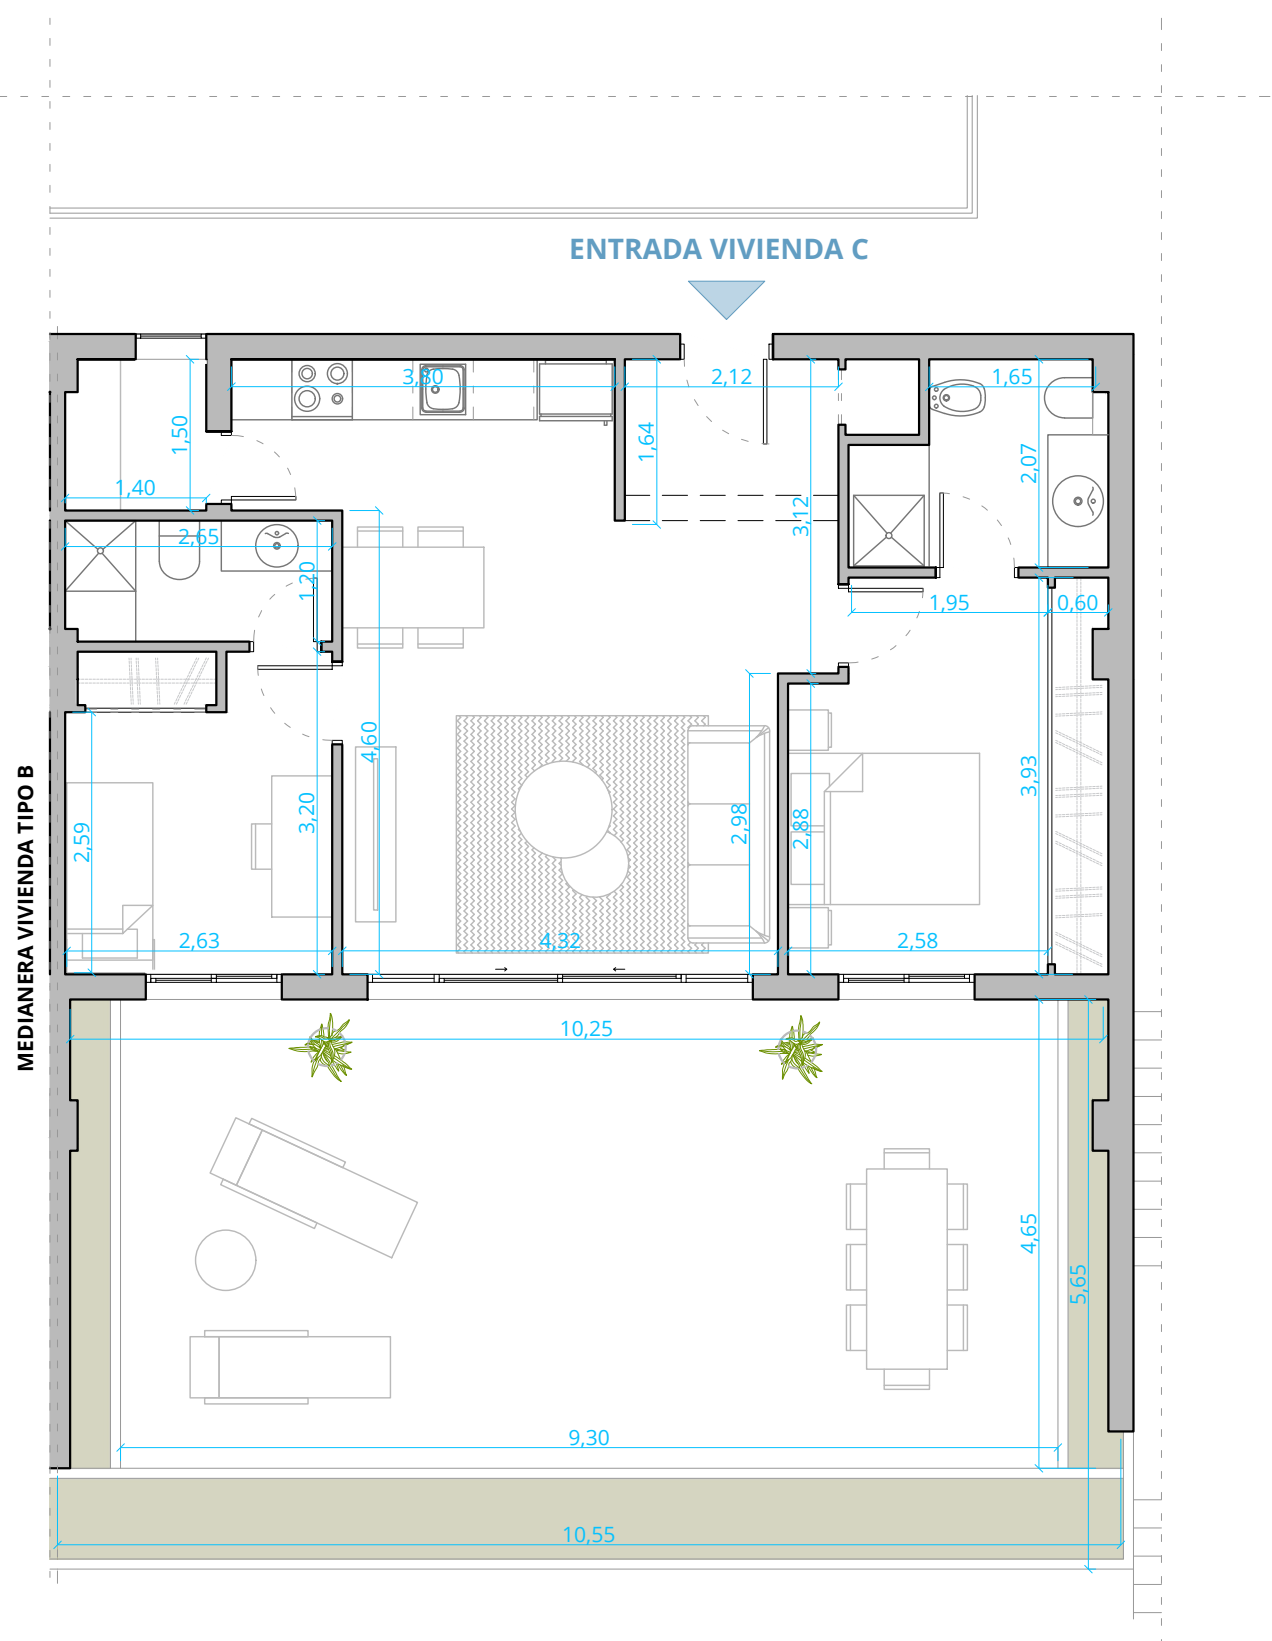


SUPERFICIE CONSTRUIDA SOBRE RASANTE		(m ²)	
VIVIENDA TIPO C			
C	Habitación Suite 01	13.66	
	Habitación Suite 02	9.37	
	Baño Suite	5.97	
	Baño Suite 02	3.61	
	Hall	4.95	
	Salón-comedor-cocina	28.70	
	Galería	2.88	
	<i>Subtotal m2 contruidos interior Vivienda Tipo C</i>		69.12
	Terraza	61.65	
	<i>TOTAL m2 contruidos Vivienda Tipo C</i>		130.77

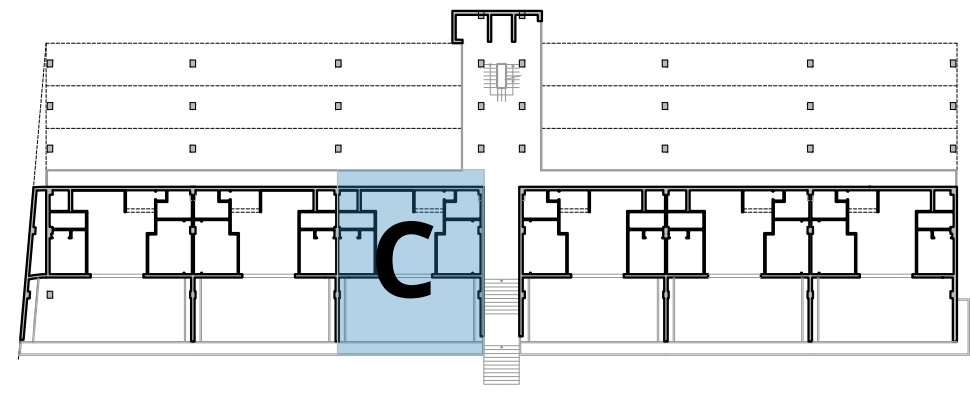


PLANTA BAJA - VIVIENDA TIPO C (E 1:550)

Datos de contacto:
 Tlf: 637719393
 pedro@mottoestudio.com

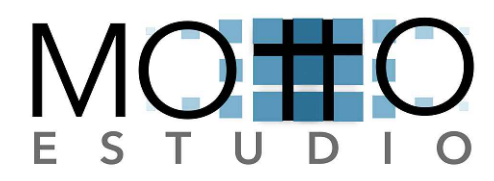


URB. BONALBA. BLOQUE DE VIVIENDAS 2 DORMITORIOS
 PLANO DE PARCELA, PLANTA BAJA Y VIVIENDA TIPO C
 Calle del Mati s/nº, Parcela PL 1-2, P.P. 03110 Bonalba

C.2
 COTAS

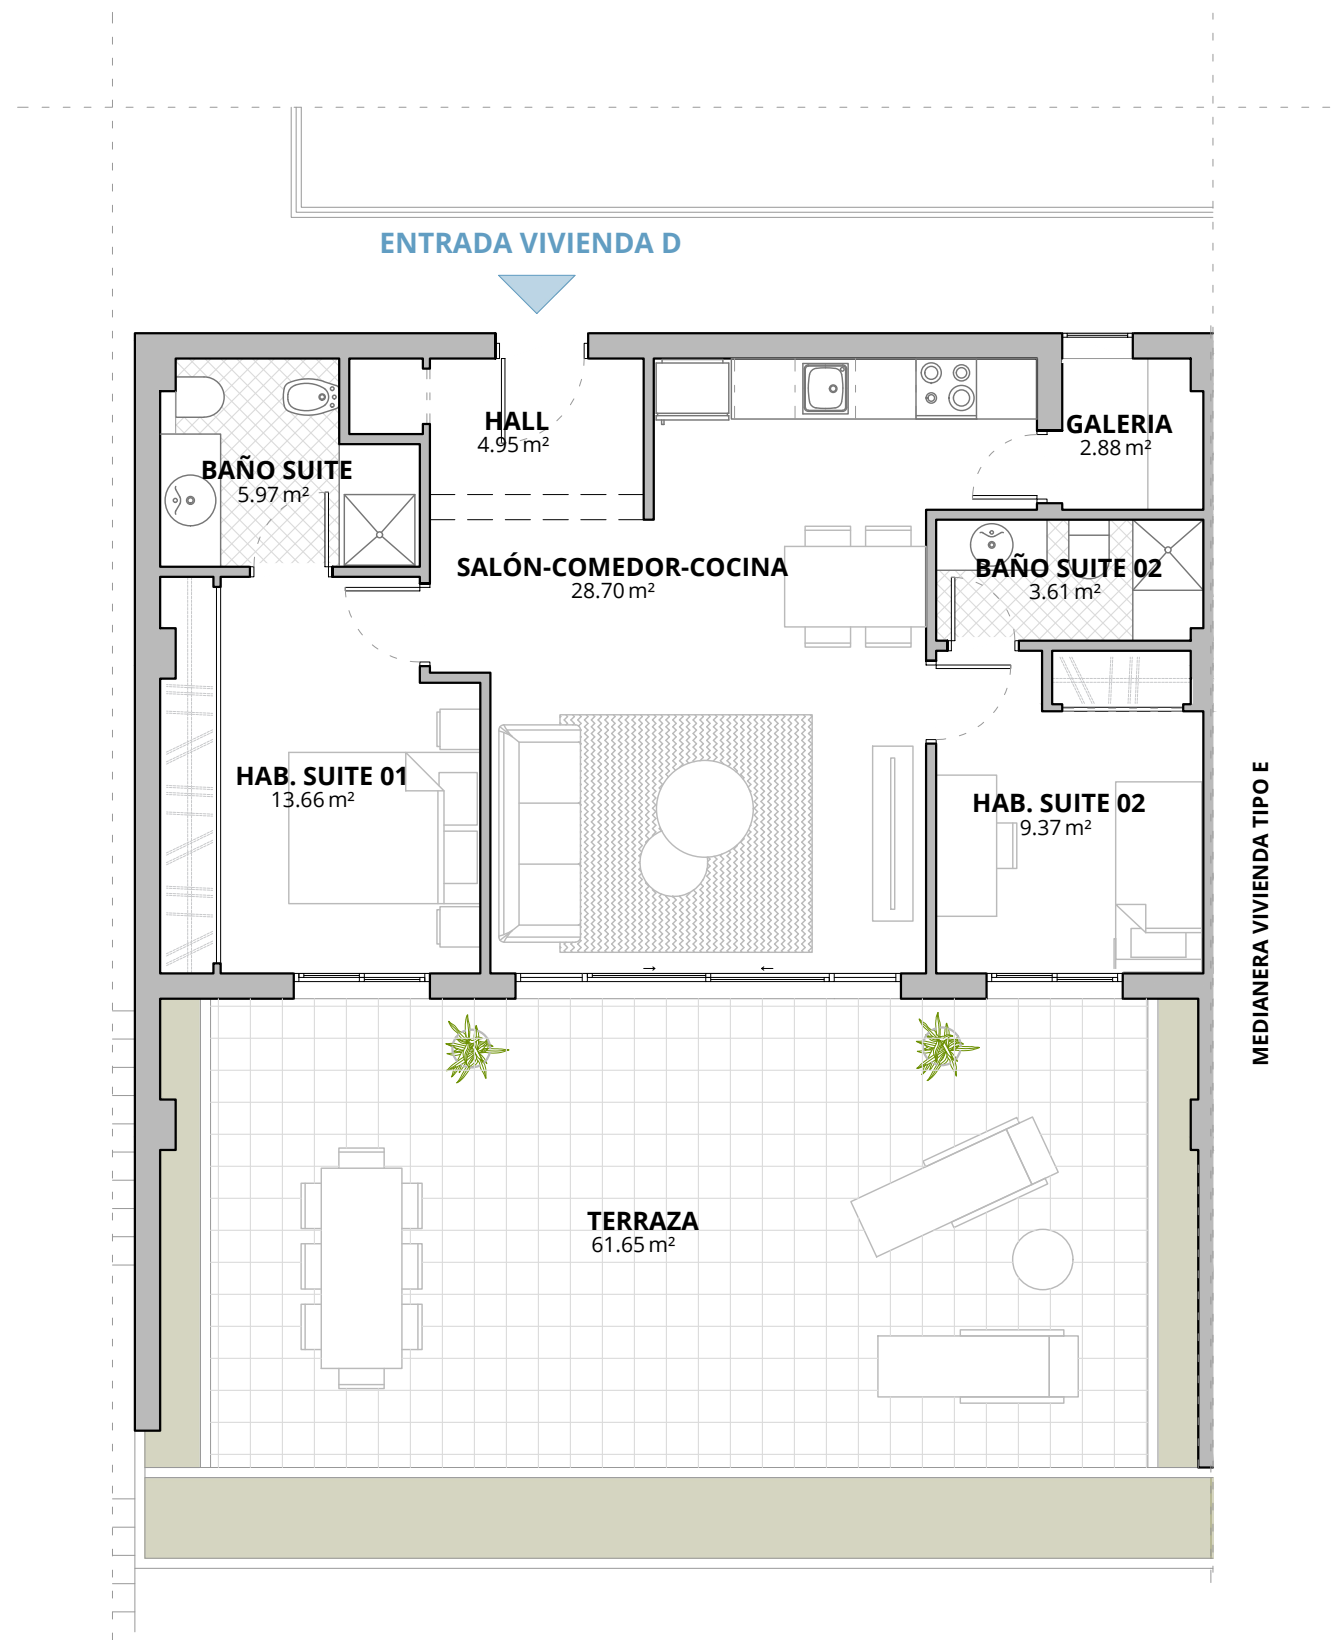

SUPERFICIE CONSTRUIDA SOBRE RASANTE (m ²)	
VIVIENDA TIPO D	
Habitación Suite 01	13.66
Habitación Suite 02	9.37
Baño Suite	5.97
Baño Suite 02	3.61
Hall	4.95
Salón-comedor-cocina	28.70
Galería	2.88
<i>Subtotal m2 contruidos interior Vivienda Tipo D</i>	69.12
Terraza	61.65
<i>TOTAL m2 contruidos Vivienda Tipo D</i>	130.77

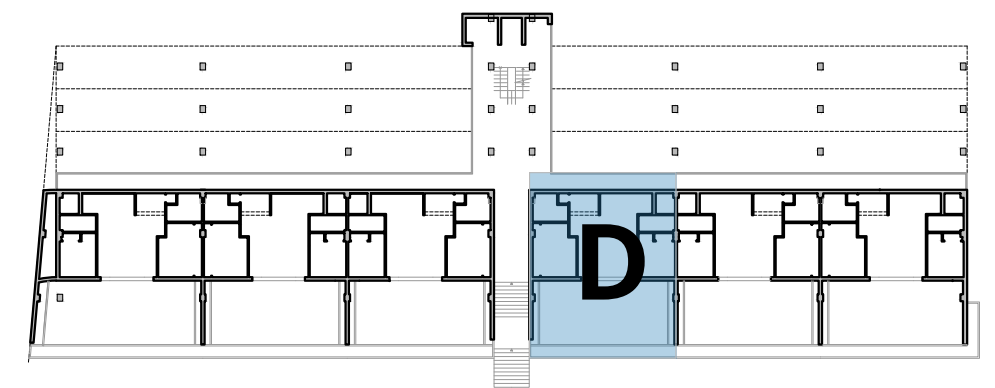

PLANTA BAJA - VIVIENDA TIPO D (E 1:550)

Datos de contacto:


Tlf: 637719393
pedro@mottoestudio.com



URB. BONALBA. BLOQUE DE VIVIENDAS 2 DORMITORIOS


PLANO DE PARCELA, PLANTA BAJA Y VIVIENDA TIPO D

Calle del Mati s/nº, Parcela PL 1-2, P.P. 03110 Bonalba

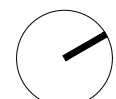


D.1

DISTRIBUCION

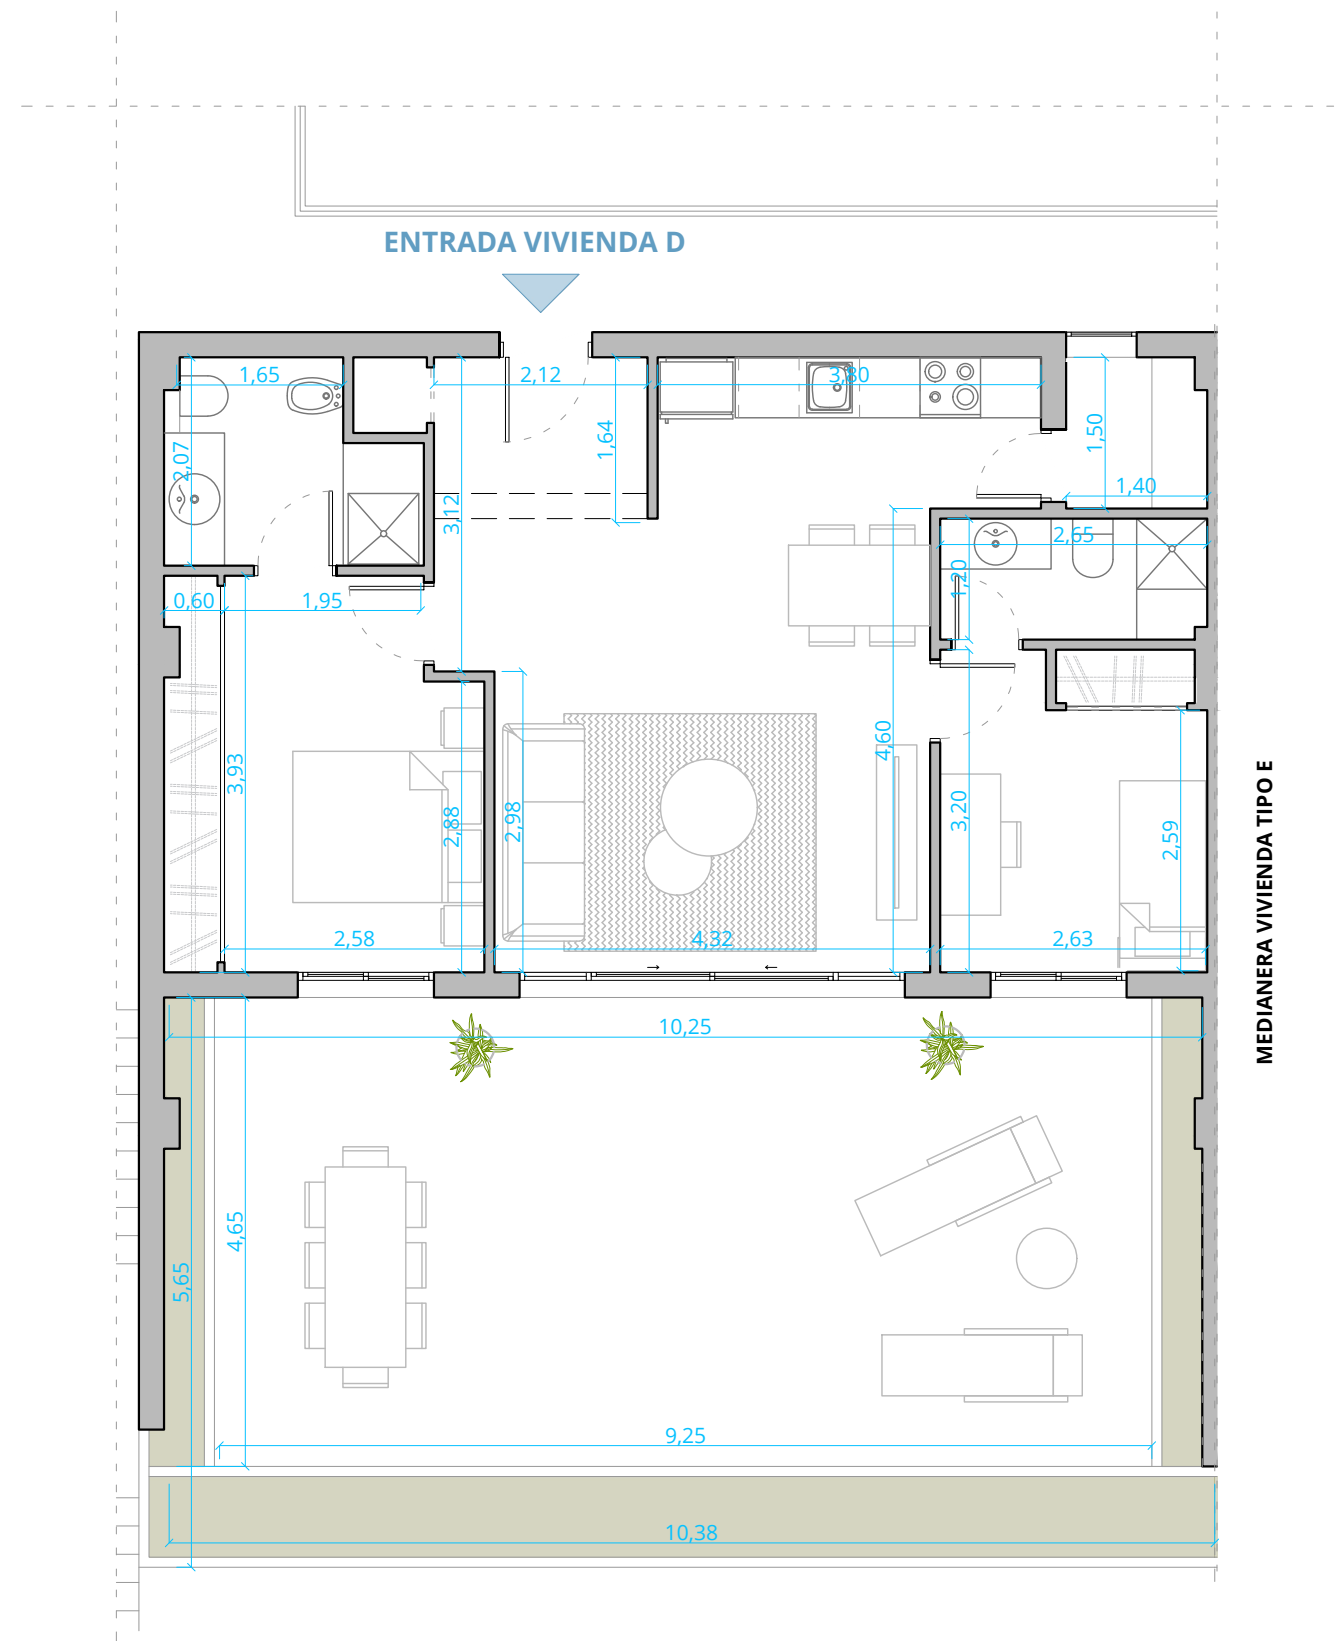

SUPERFICIE CONSTRUIDA SOBRE RASANTE (m ²)	
VIVIENDA TIPO D	
Habitación Suite 01	13.66
Habitación Suite 02	9.37
Baño Suite	5.97
Baño Suite 02	3.61
Hall	4.95
Salón-comedor-cocina	28.70
Galería	2.88
<i>Subtotal m2 contruidos interior Vivienda Tipo D</i>	<i>69.12</i>
Terraza	61.65
<i>TOTAL m2 contruidos Vivienda Tipo D</i>	<i>130.77</i>

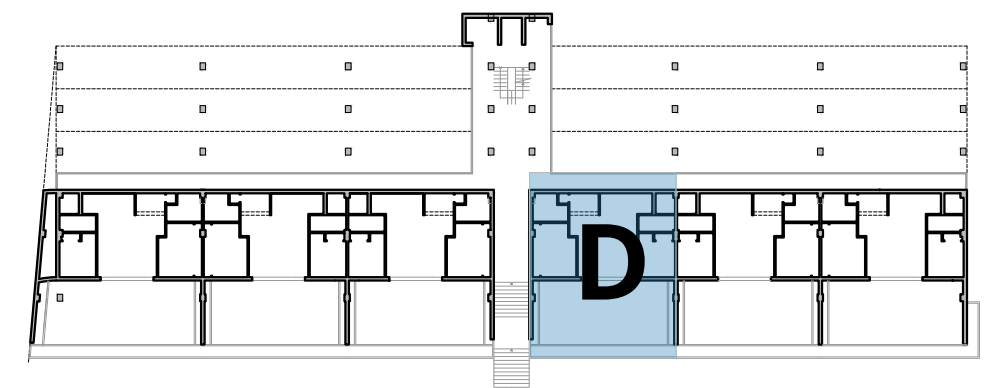

PLANTA BAJA - VIVIENDA TIPO D (E 1:550)

Datos de contacto:


Tlf: 637719393
pedro@mottoestudio.com



URB. BONALBA. BLOQUE DE VIVIENDAS 2 DORMITORIOS


PLANO DE PARCELA, PLANTA BAJA Y VIVIENDA TIPO D

Calle del Mati s/nº, Parcela PL 1-2, P.P. 03110 Bonalba

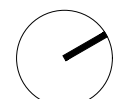


D.2

COTAS

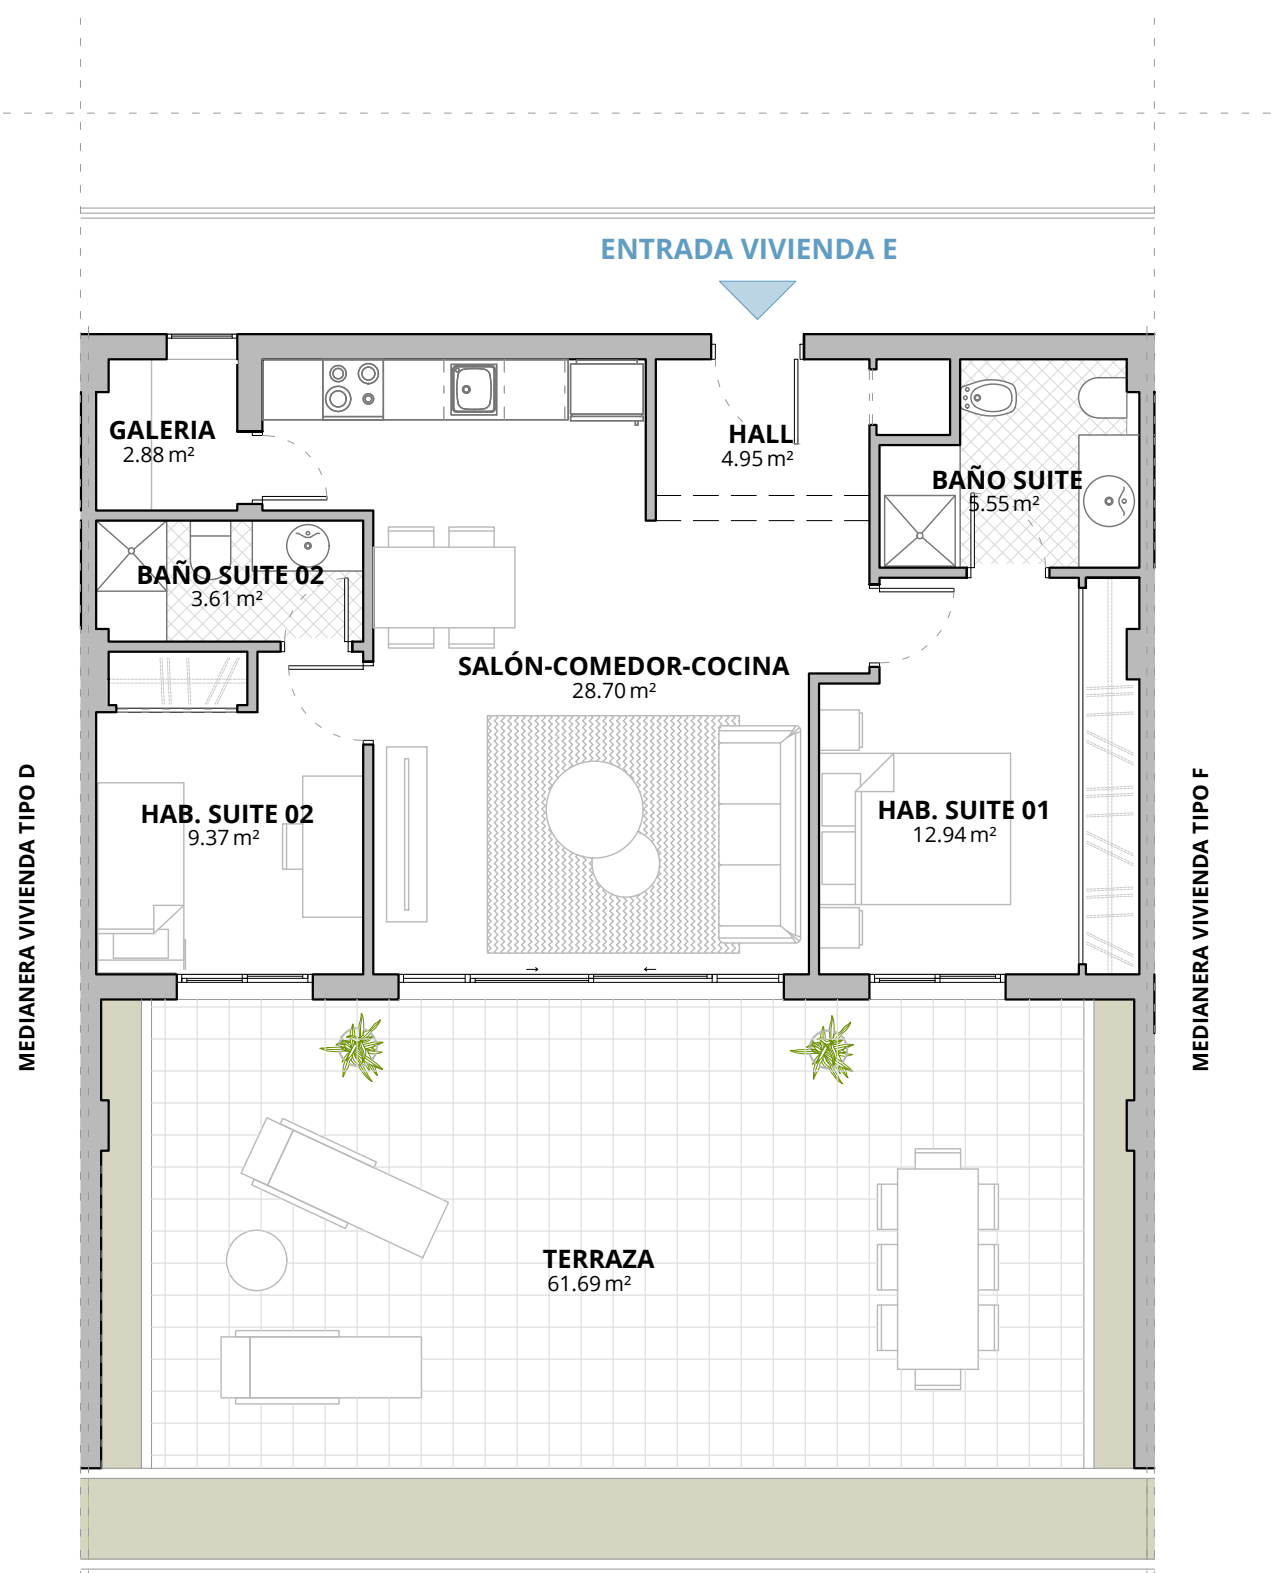

SUPERFICIE CONSTRUIDA SOBRE RASANTE (m ²)	
VIVIENDA TIPO E	
Habitación Suite 01	12.94
Habitación Suite 02	9.37
Baño Suite	5.55
Baño Suite 02	3.61
Hall	4.95
Salón-comedor-cocina	28.70
Galería	2.88
<i>Subtotal m2 construidos interior Vivienda Tipo E</i>	67.99
Terraza	61.69
<i>TOTAL m2 construidos Vivienda Tipo E</i>	128.63

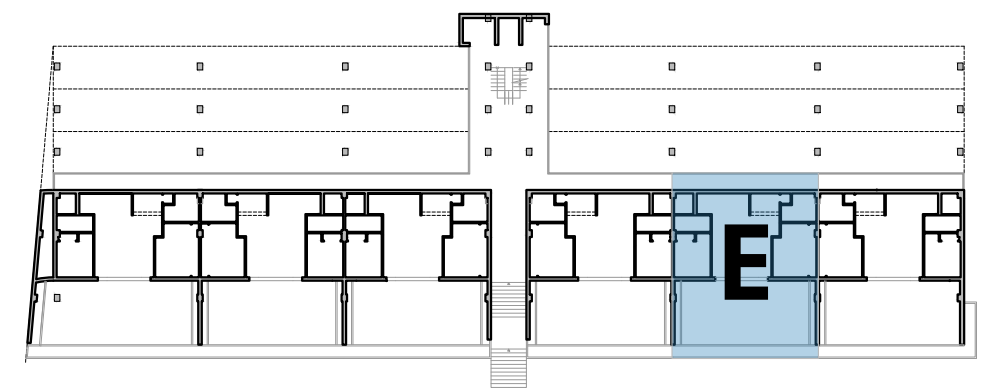

PLANTA BAJA - VIVIENDA TIPO E (E 1:550)

Datos de contacto:


Tlf: 637719393
pedro@mottoestudio.com



URB. BONALBA. BLOQUE DE VIVIENDAS 2 DORMITORIOS


PLANO DE PARCELA, PLANTA BAJA Y VIVIENDA TIPO E

Calle del Mati s/nº, Parcela PL 1-2, P.P. 03110 Bonalba


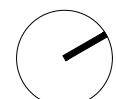


E.1

DISTRIBUCION

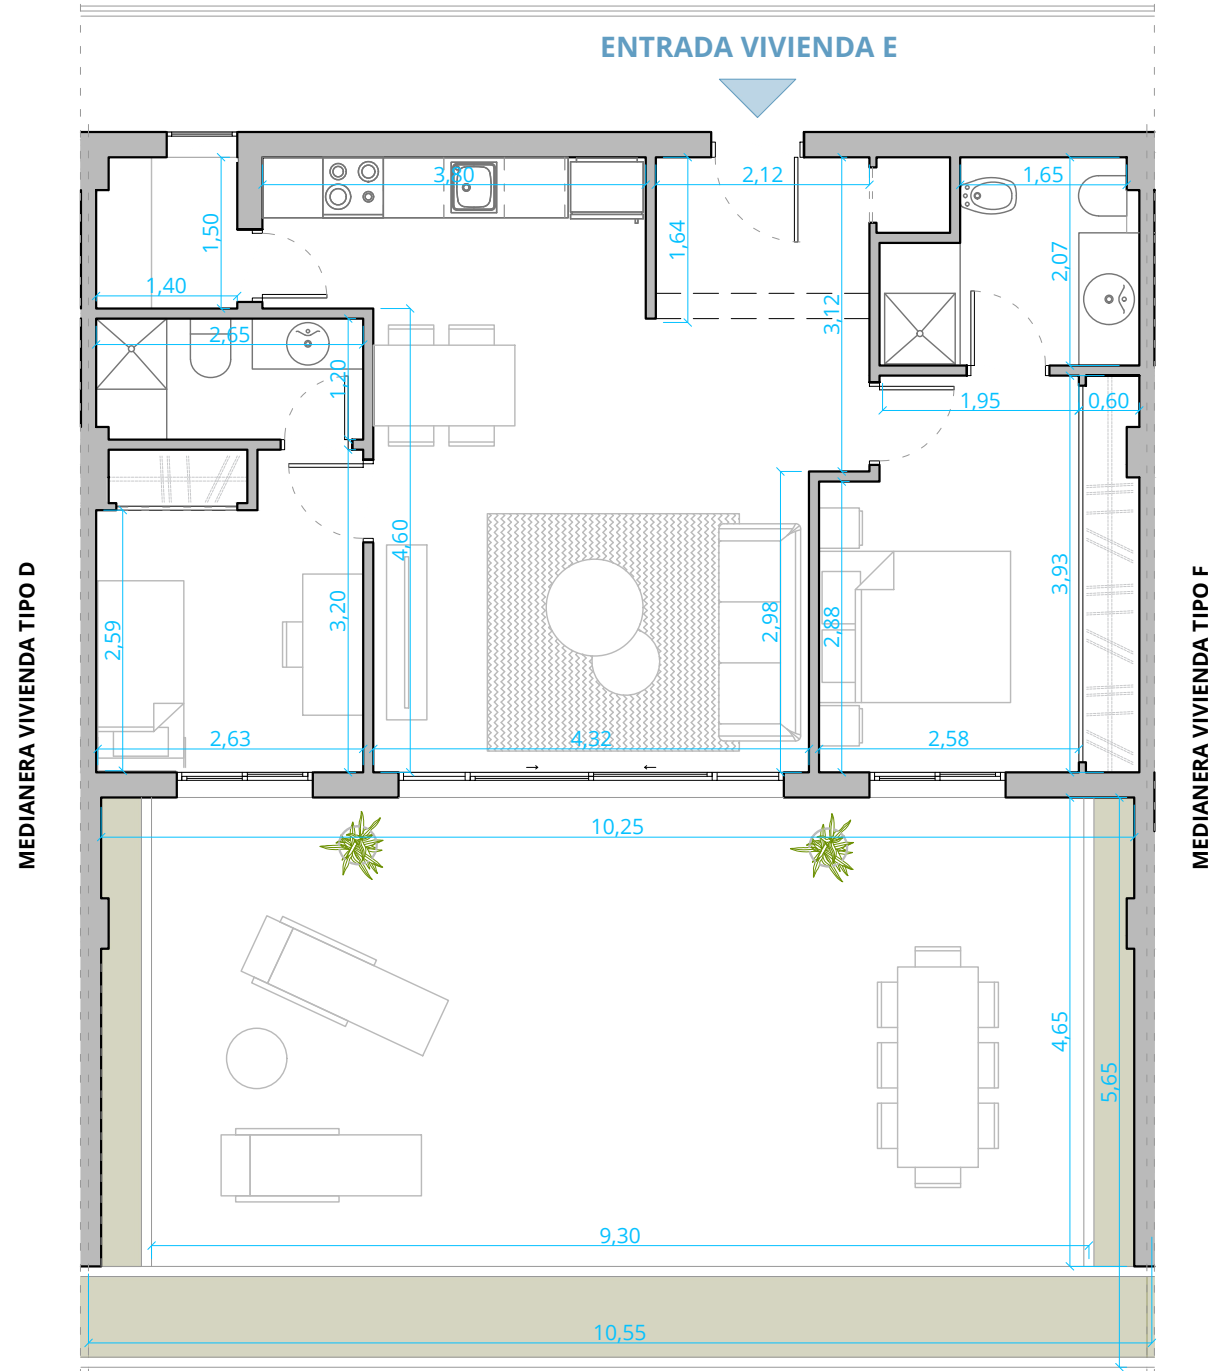


SUPERFICIE CONSTRUIDA SOBRE RASANTE (m ²)	
VIVIENDA TIPO E	
Habitación Suite 01	12.94
Habitación Suite 02	9.37
Baño Suite	5.55
Baño Suite 02	3.61
Hall	4.95
Salón-comedor-cocina	28.70
Galería	2.88
<i>Subtotal m2 contruidos interior Vivienda Tipo E</i>	
Terraza	61.69
<i>TOTAL m2 contruidos Vivienda Tipo E</i>	
	128.63

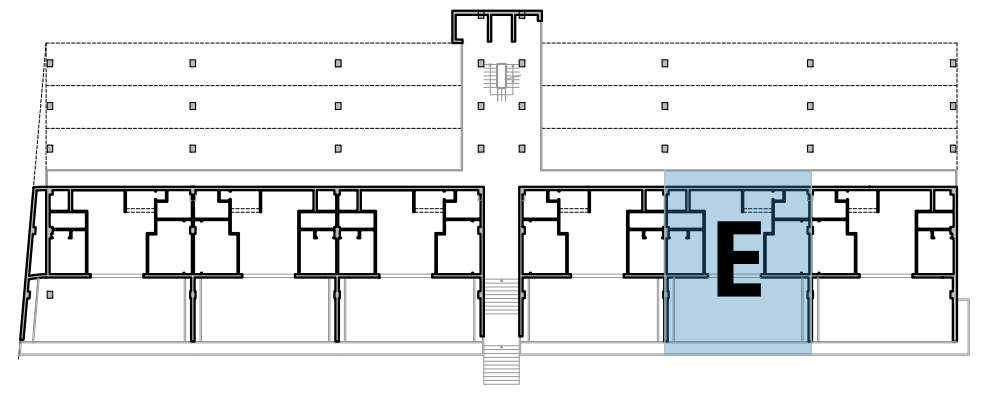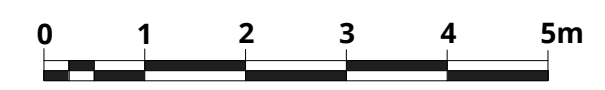


PLANTA BAJA - VIVIENDA TIPO E (E 1:550)

Datos de contacto:
 Tlf: 637719393
 pedro@mottoestudio.com

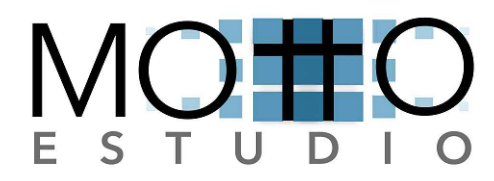


URB. BONALBA. BLOQUE DE VIVIENDAS 2 DORMITORIOS
 PLANO DE PARCELA, PLANTA BAJA Y VIVIENDA TIPO E
 Calle del Mati s/nº, Parcela PL 1-2, P.P. 03110 Bonalba

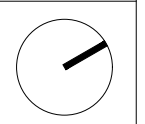


E.2

COTAS

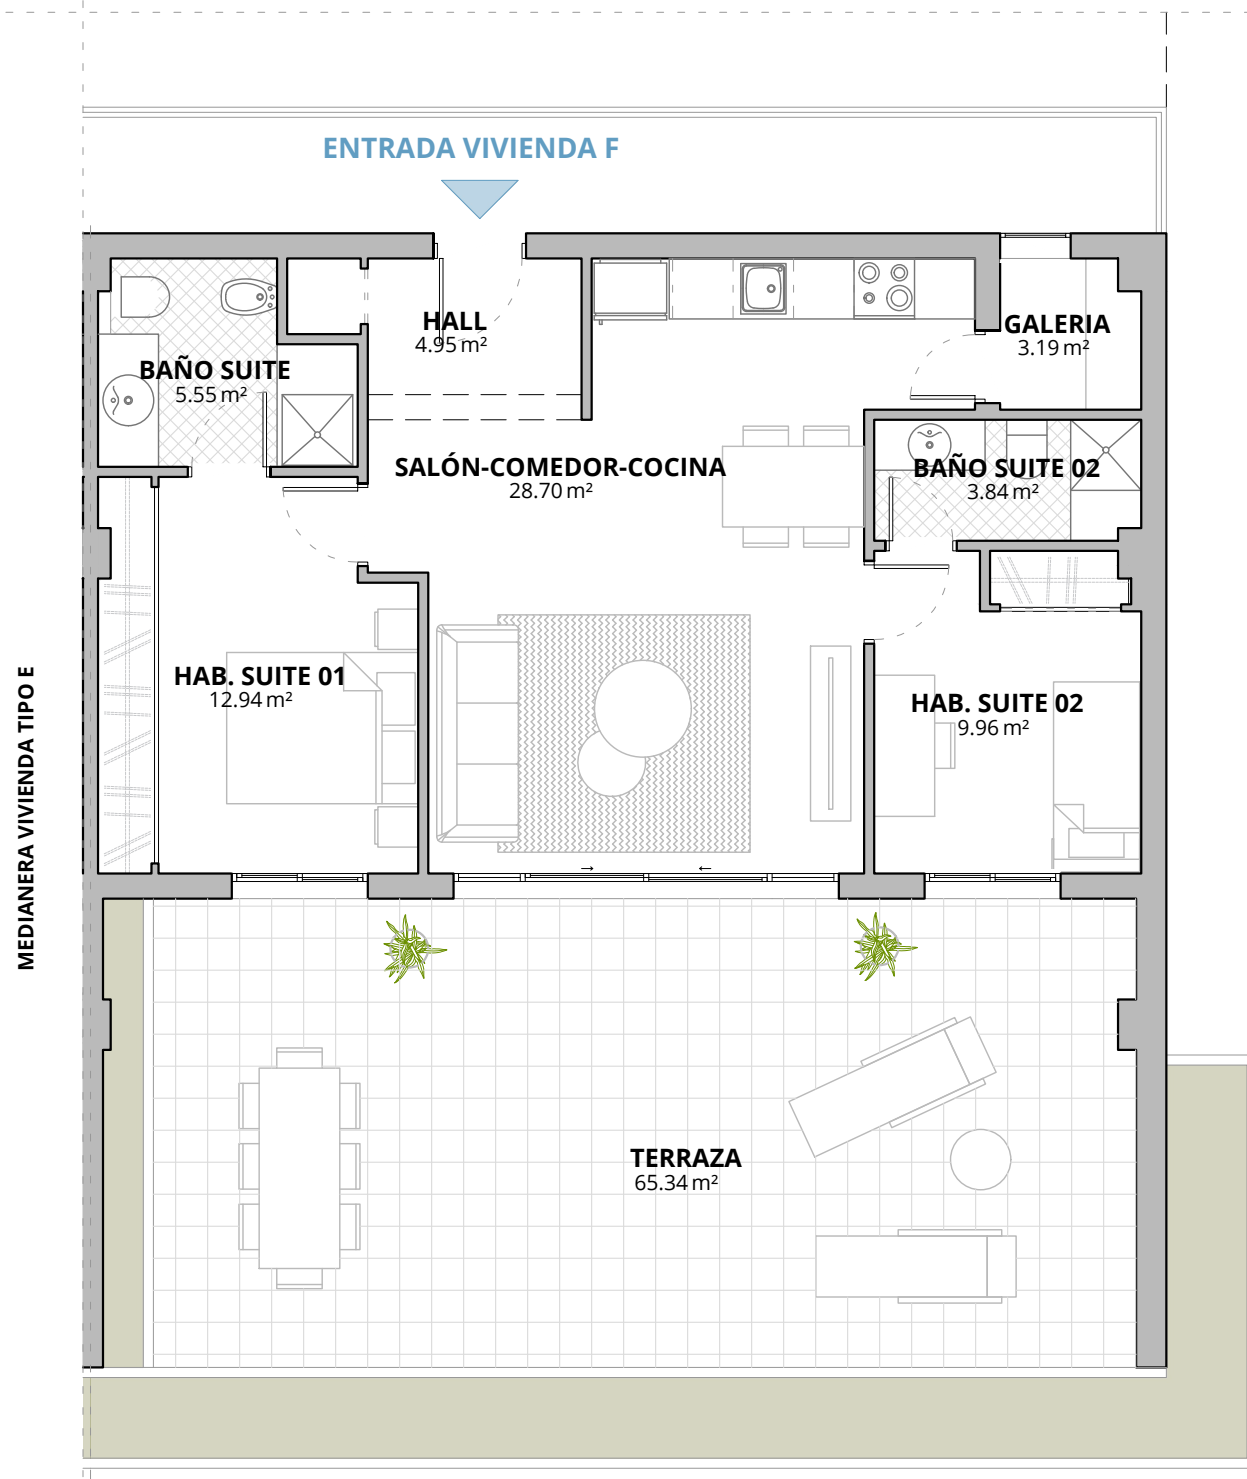

SUPERFICIE CONSTRUIDA SOBRE RASANTE		(m ²)	
VIVIENDA TIPO F			
F	Habitación Suite 01	12.94	
	Habitación Suite 02	9.96	
	Baño Suite	5.55	
	Baño Suite 02	3.84	
	Hall	4.95	
	Salón-comedor-cocina	28.70	
	Galería	3.19	
	<i>Subtotal m2 construidos interior Vivienda Tipo F</i>		69.12
	Terraza	65.34	
	<i>TOTAL m2 construidos Vivienda Tipo F</i>		134.46

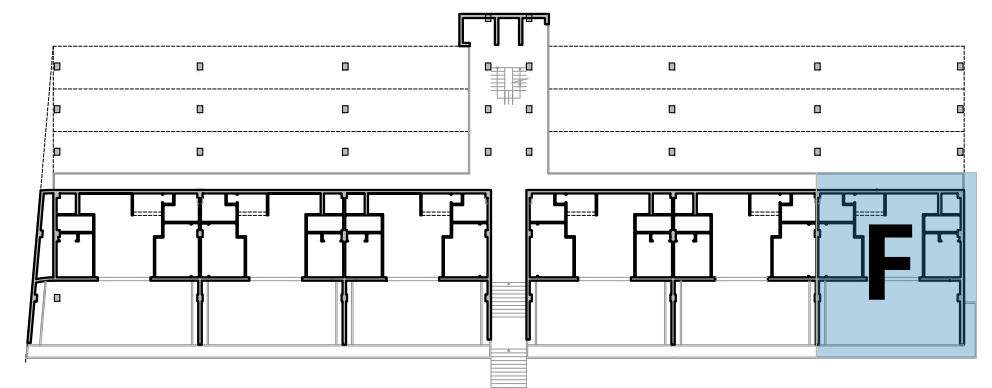

PLANTA BAJA - VIVIENDA TIPO F (E 1:550)

Datos de contacto:


Tlf: 637719393
pedro@mottoestudio.com



URB. BONALBA. BLOQUE DE VIVIENDAS 2 DORMITORIOS


PLANO DE PARCELA, PLANTA BAJA Y VIVIENDA TIPO F

Calle del Mati s/nº, Parcela PL 1-2, P.P. 03110 Bonalba

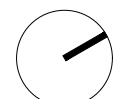


F.1

DISTRIBUCION

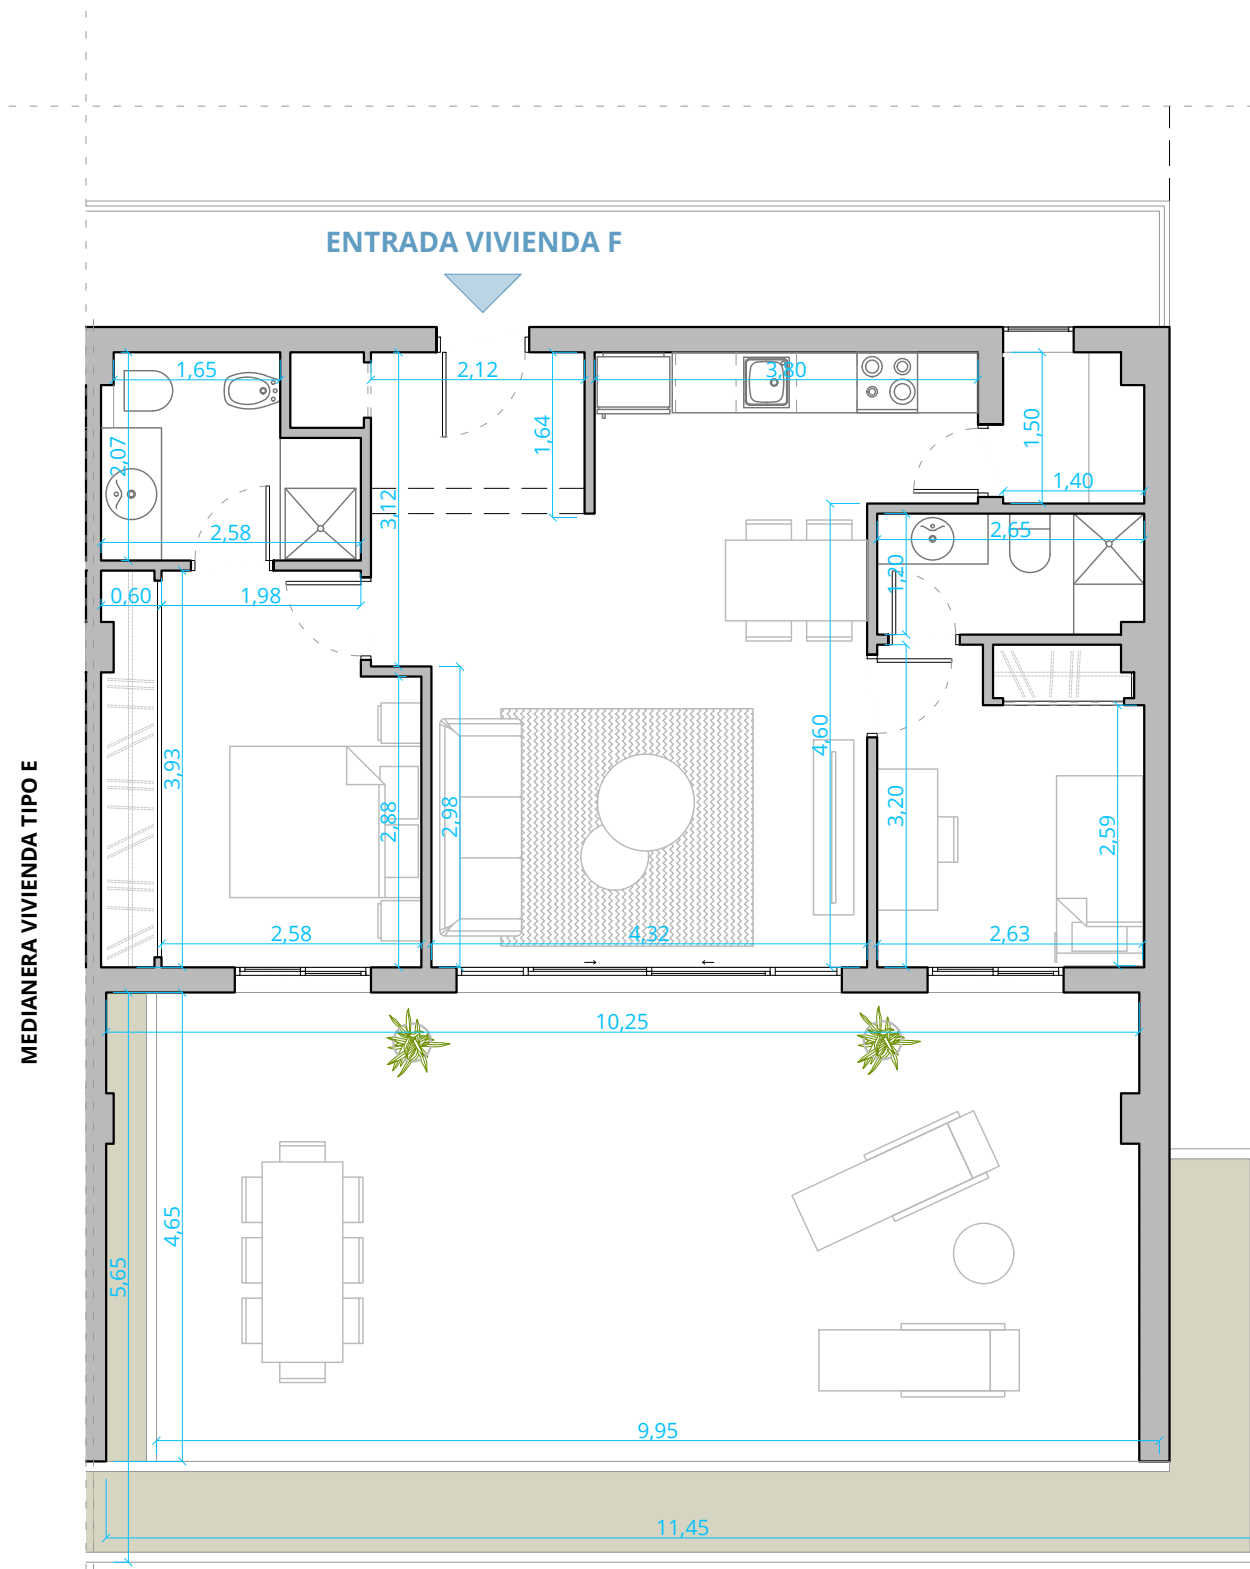

SUPERFICIE CONSTRUIDA SOBRE RASANTE		(m ²)	
VIVIENDA TIPO F			
F	Habitación Suite 01	12.94	
	Habitación Suite 02	9.96	
	Baño Suite	5.55	
	Baño Suite 02	3.84	
	Hall	4.95	
	Salón-comedor-cocina	28.70	
	Galería	3.19	
	<i>Subtotal m2 construidos interior Vivienda Tipo F</i>		69.12
	Terraza	65.34	
	<i>TOTAL m2 construidos Vivienda Tipo F</i>		134.46

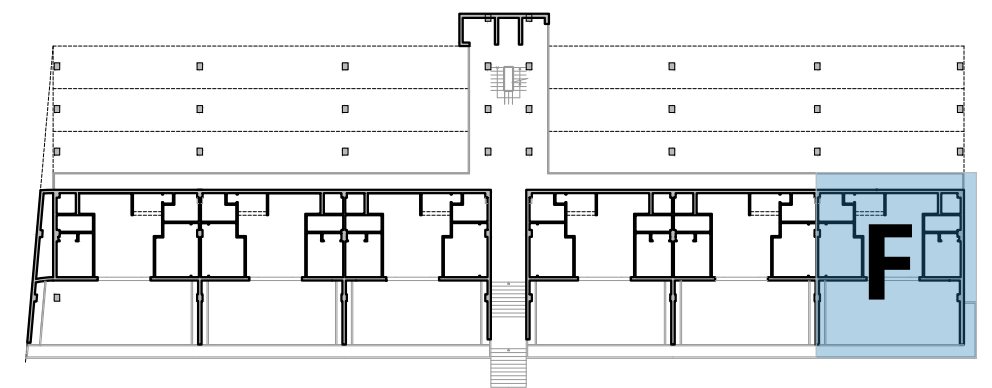

PLANTA BAJA - VIVIENDA TIPO F (E 1:550)

Datos de contacto:


Tlf: 637719393
pedro@mottoestudio.com



URB. BONALBA. BLOQUE DE VIVIENDAS 2 DORMITORIOS

PLANO DE PARCELA, PLANTA BAJA Y VIVIENDA TIPO F

Calle del Mati s/nº, Parcela PL 1-2, P.P. 03110 Bonalba

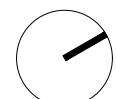

F.2

COTAS